copyright: FGSV e.V., 50676 Köln - www.fgsv.de - Abdruckgenehmigung: info@fgsv-verlag.de

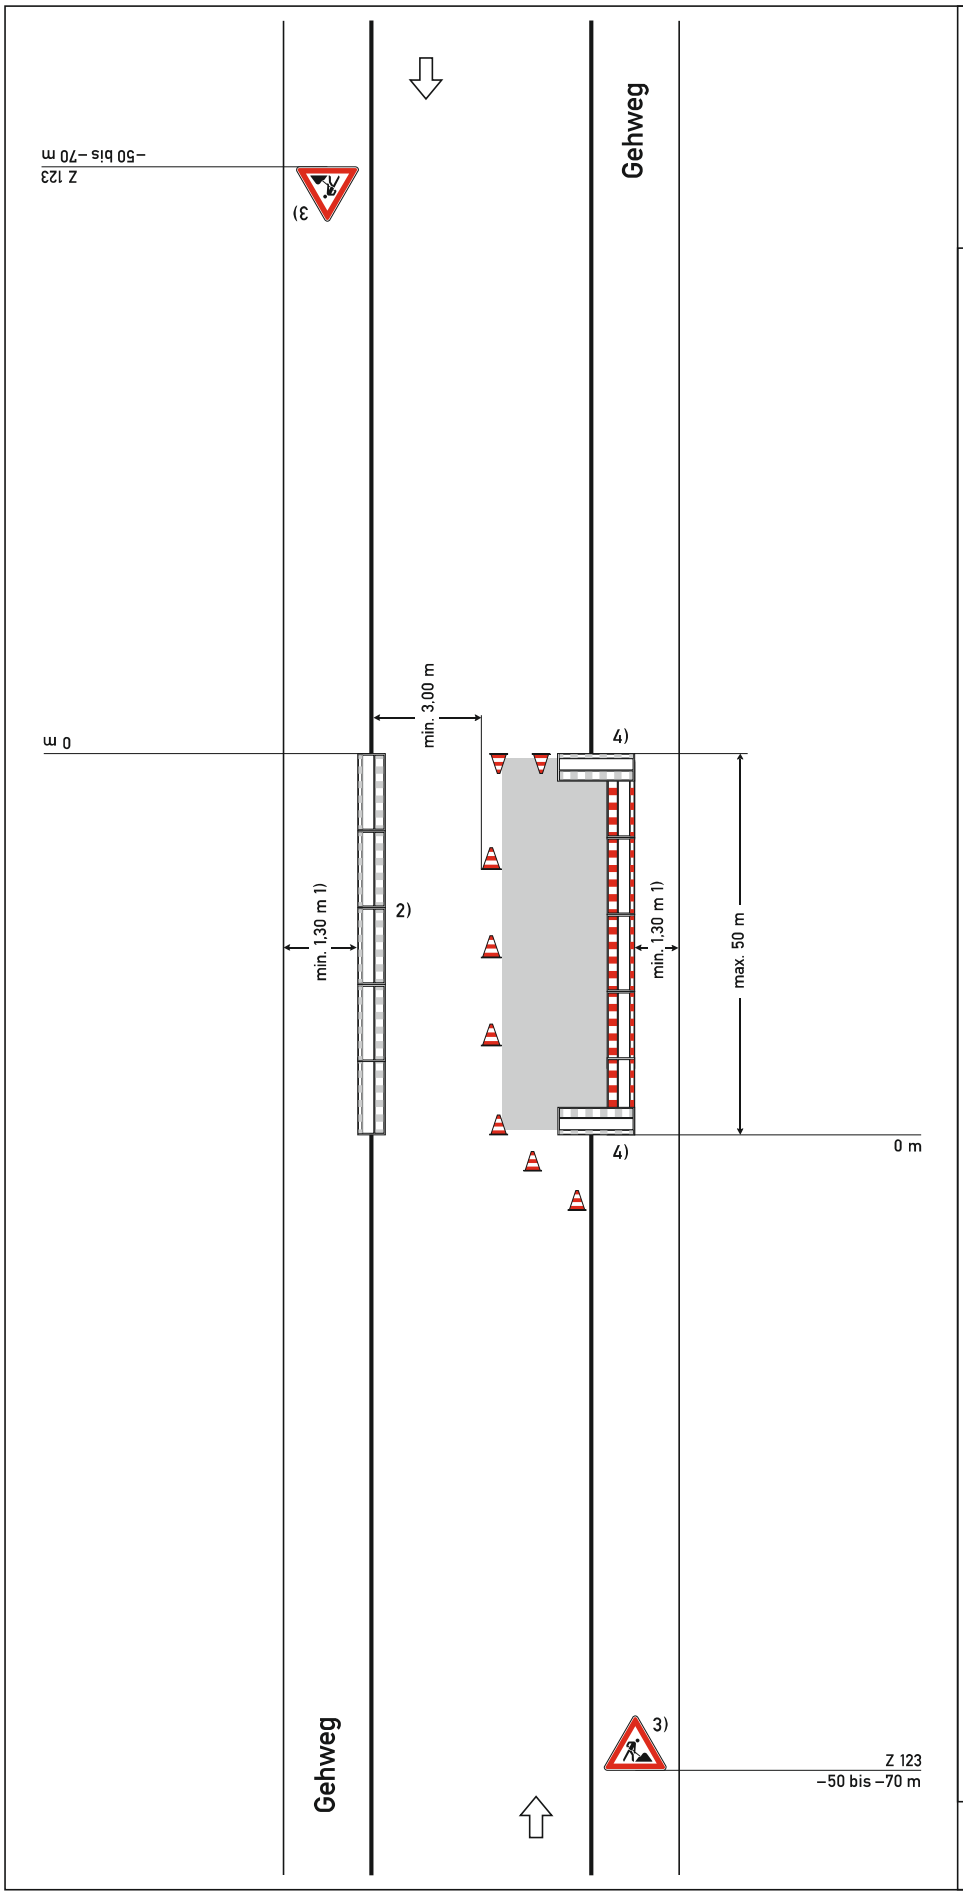

Regelplan B IV/2

Arbeitsstelle von kürzerer Dauer auf Straßen mit $V_{zul} \leq 50$ km/h

Querabsperrung
durch Leitkegel
(Höhe min. 0,5 m)
Leitkegelabstand 1 m

Längsabsperrung zur Fahrbahn
durch Leitkegel
(Höhe min. 0,5 m)
Abstand längs max. 9 m

Längsabsperrung zum Gehweg
durch Absperrschrankengitter
Warnleuchten gemäß Teil B, Abschnitt 2.4.3 Absatz 2

Teil B, Abschnitt 2.2.5 Absatz 3 ist zu beachten

Querabsperrung
durch mindestens 3 Leitkegel
(Höhe min. 0,5 m)
Leitkegelabstand 1 m

1) andere Breiten siehe Teil B, Abschnitt 2.4.2

2) [ ] zusätzlich Absperrschrankengitter am Gehweg gegenüber

[ ] erforderliche Länge und Lage gemäß beigefügtem Lageplan geprüft und angeordnet

3) [ ] geschwindigkeitsreduzierter Bereich

[ ] geringe Verkehrsstärke: 30 – 50 m

4) [ ] Absperrschrankengitter am Baufeld

siehe Teil B, Abschnitt 3.3 Absatz 1

05.21